



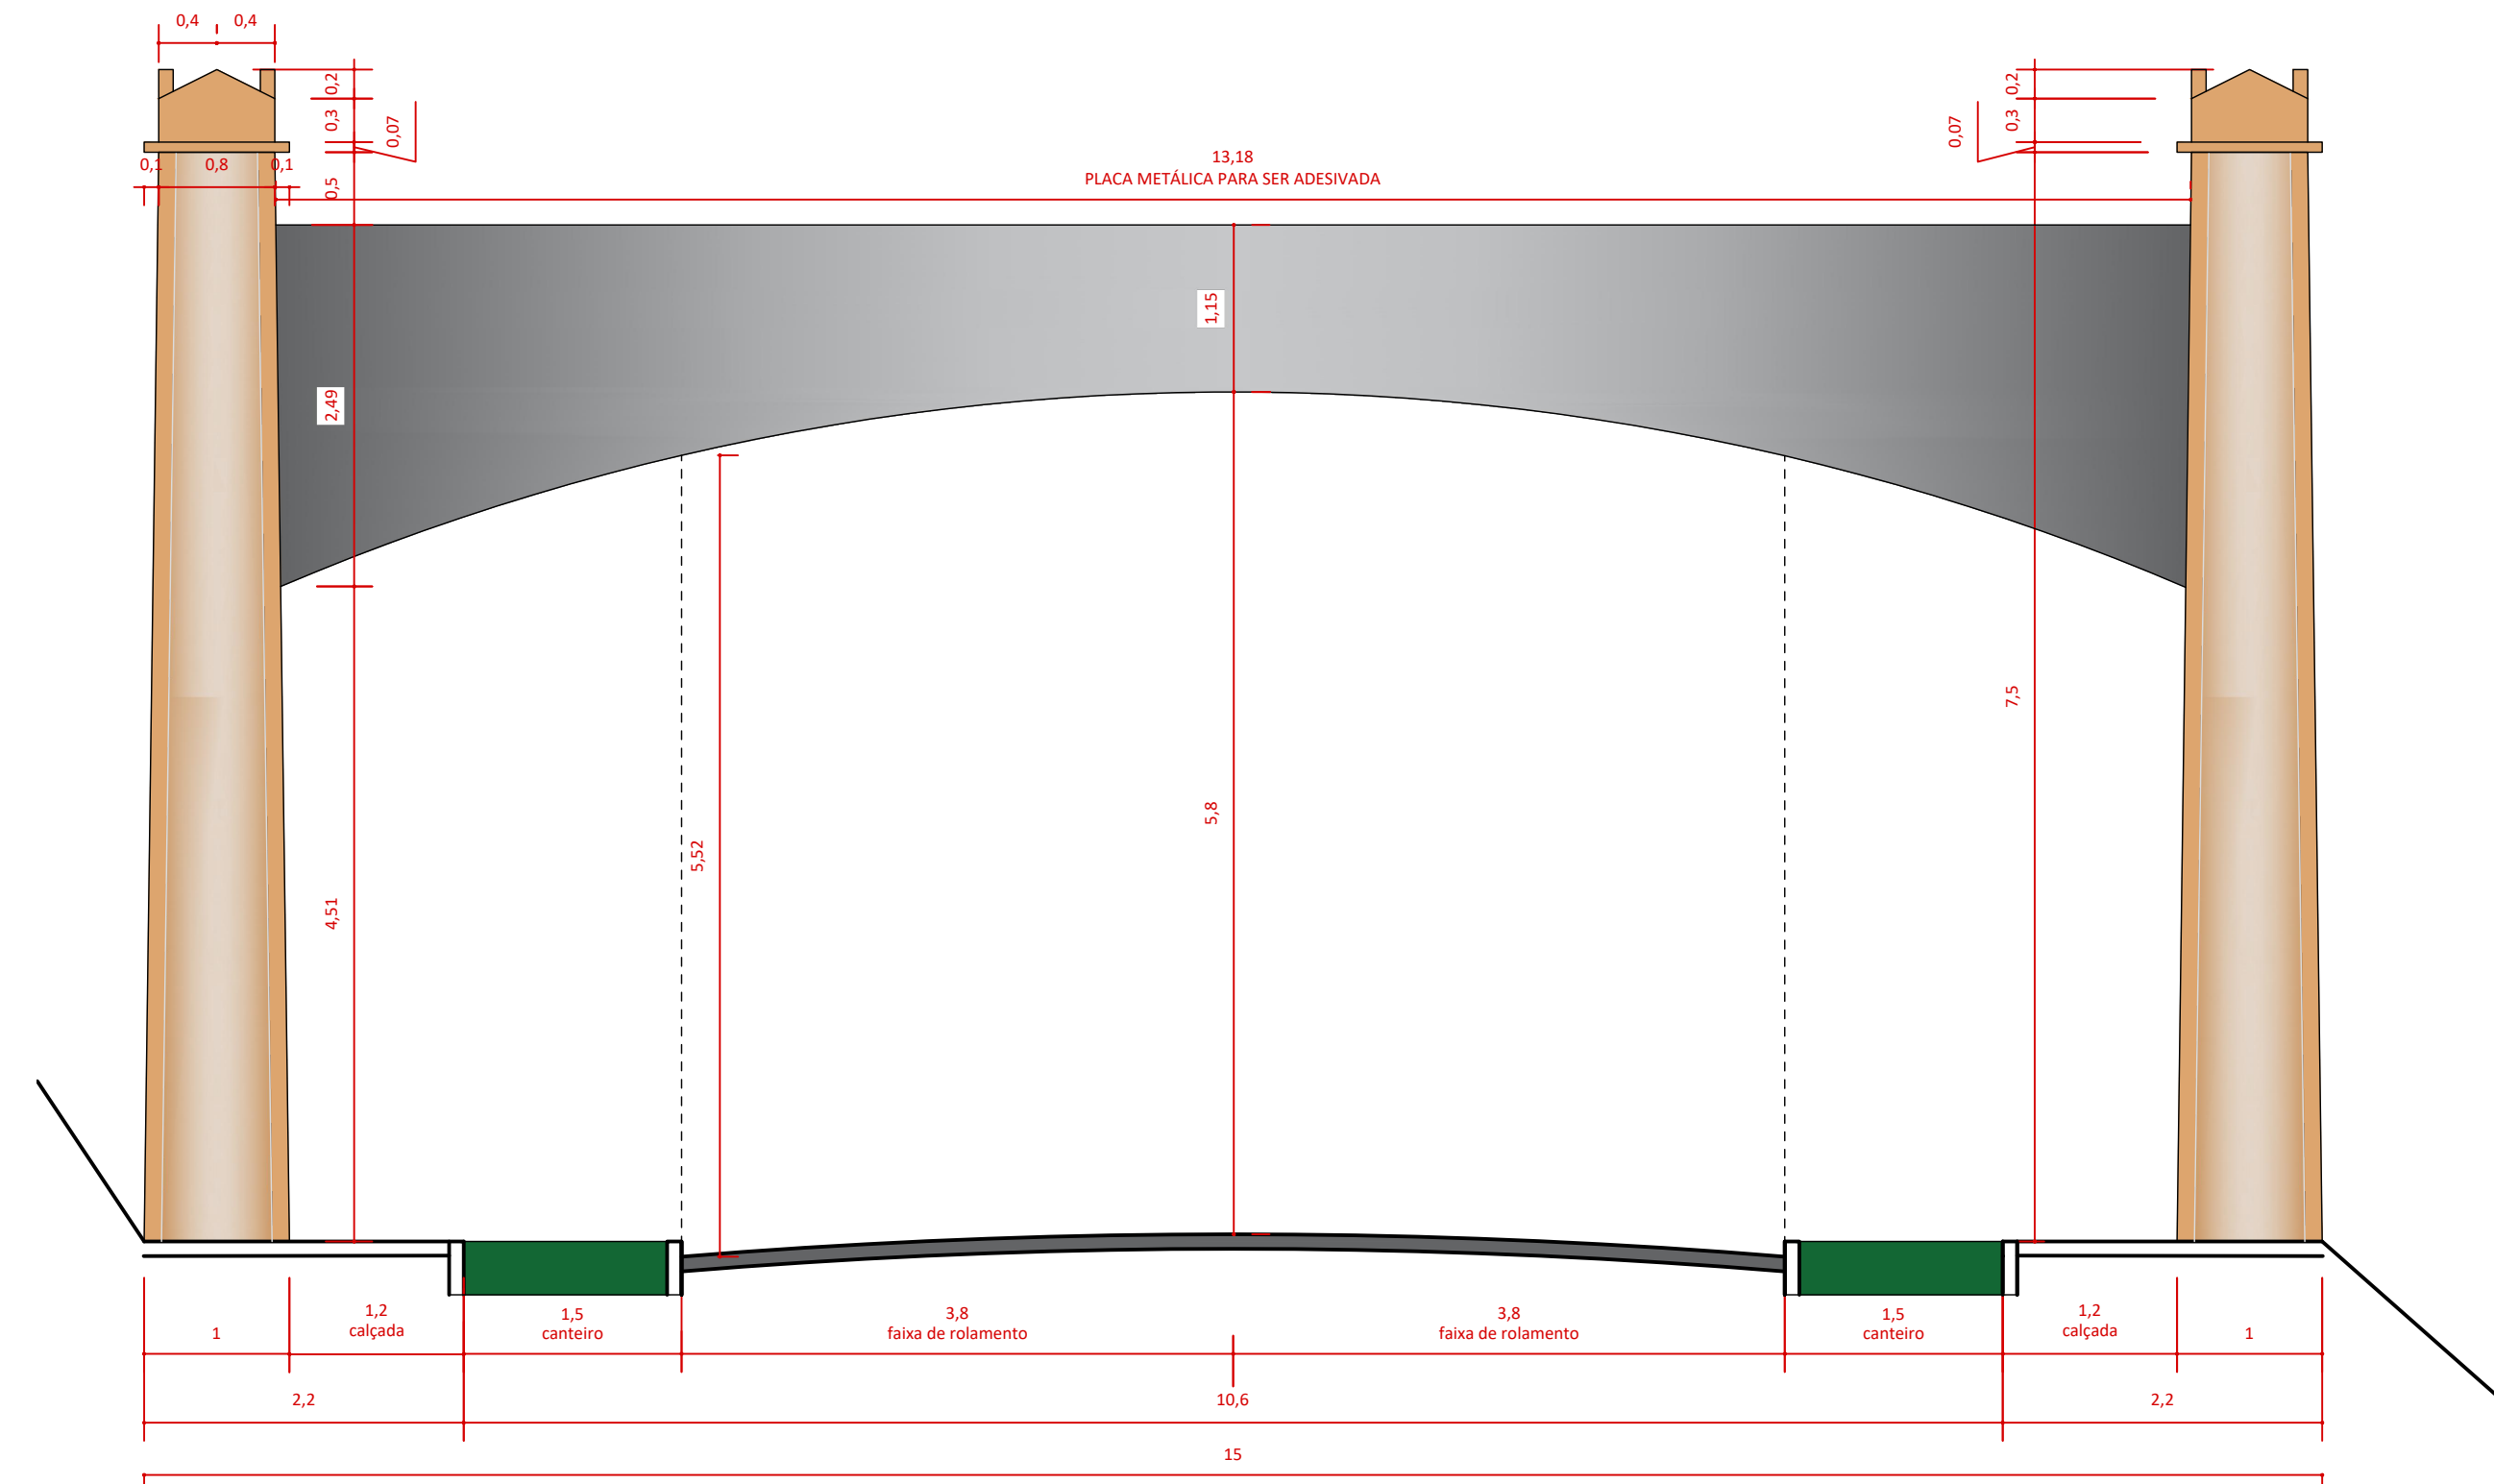

ELEVÇÃO
ESCALA 1:50

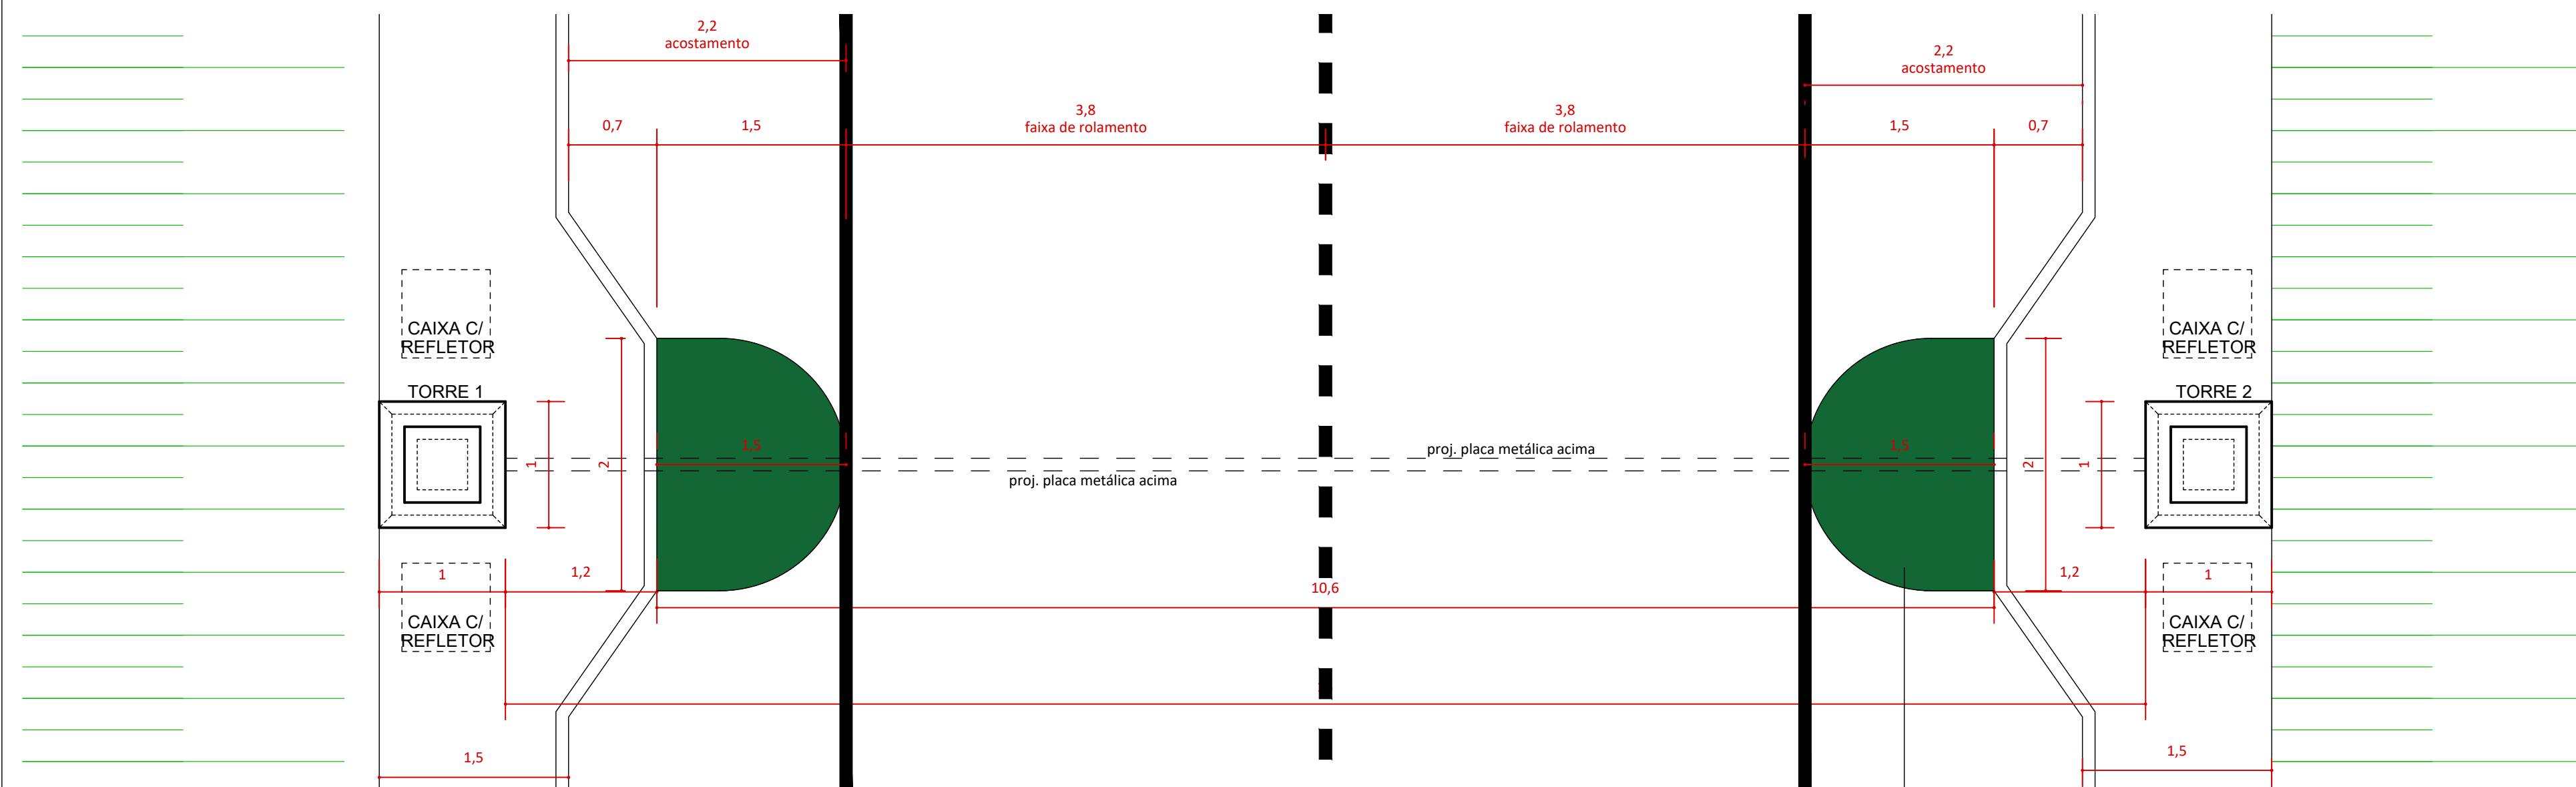

PLANTA BAIXA
ESCALA 1:40

ESTUDO ARQUITETÔNICO	PROPRIETÁRIO		
	PREFEITURA MUNICIPAL DE MARMELÓPOLIS		
OBRA CONSTRUÇÃO DE PORTAL TURÍSTICO NA ENTRADA DA CIDADE	LOCAL		
	MARMELÓPOLIS-MG		
CONTEÚDO PLANTA BAIXA E ELEVÇÃO	DATA	FOLHA	CÓDIGO
	MAIO DE 2023	1/1	
RESPONSÁVEL TÉCNICO ENG.ª CIVIL ANA PAULA MOTA ALVES CREA 9799-AMASP	REVISÃO		
	ZERO		
			