






1 PAV. TÉRREO
ESC. 1:75

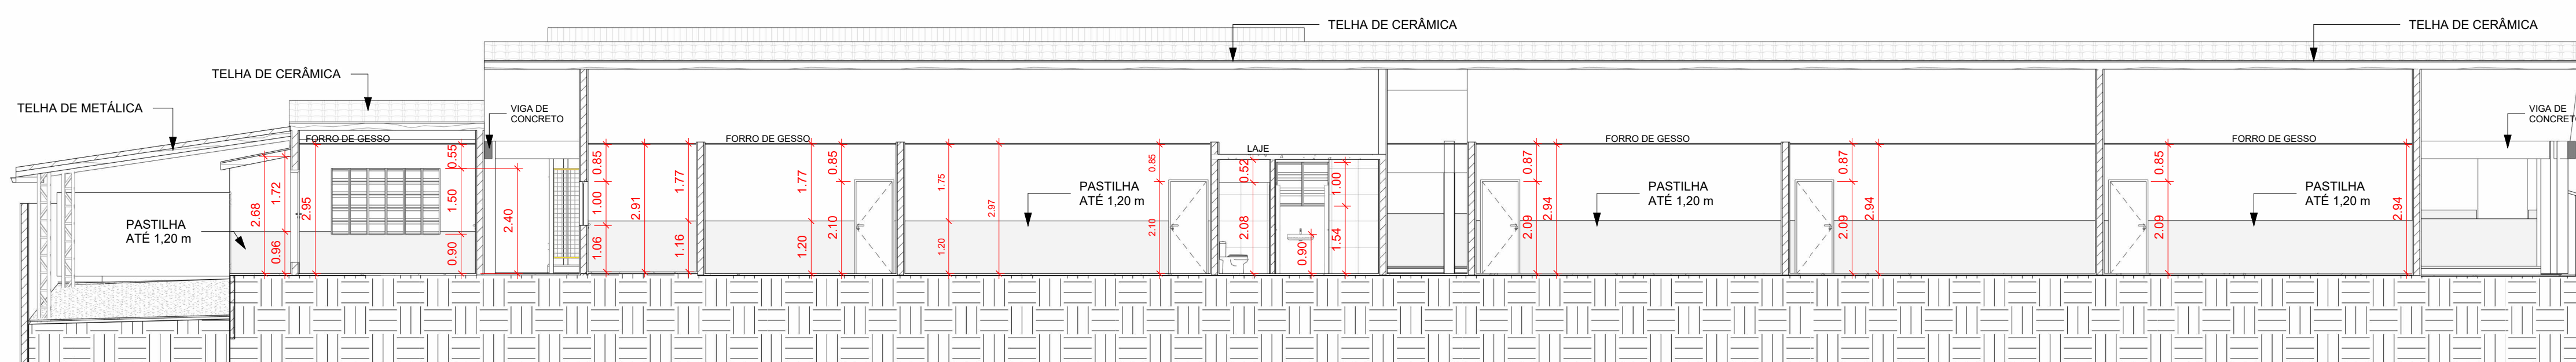


CORTE A
ESC. 1:100

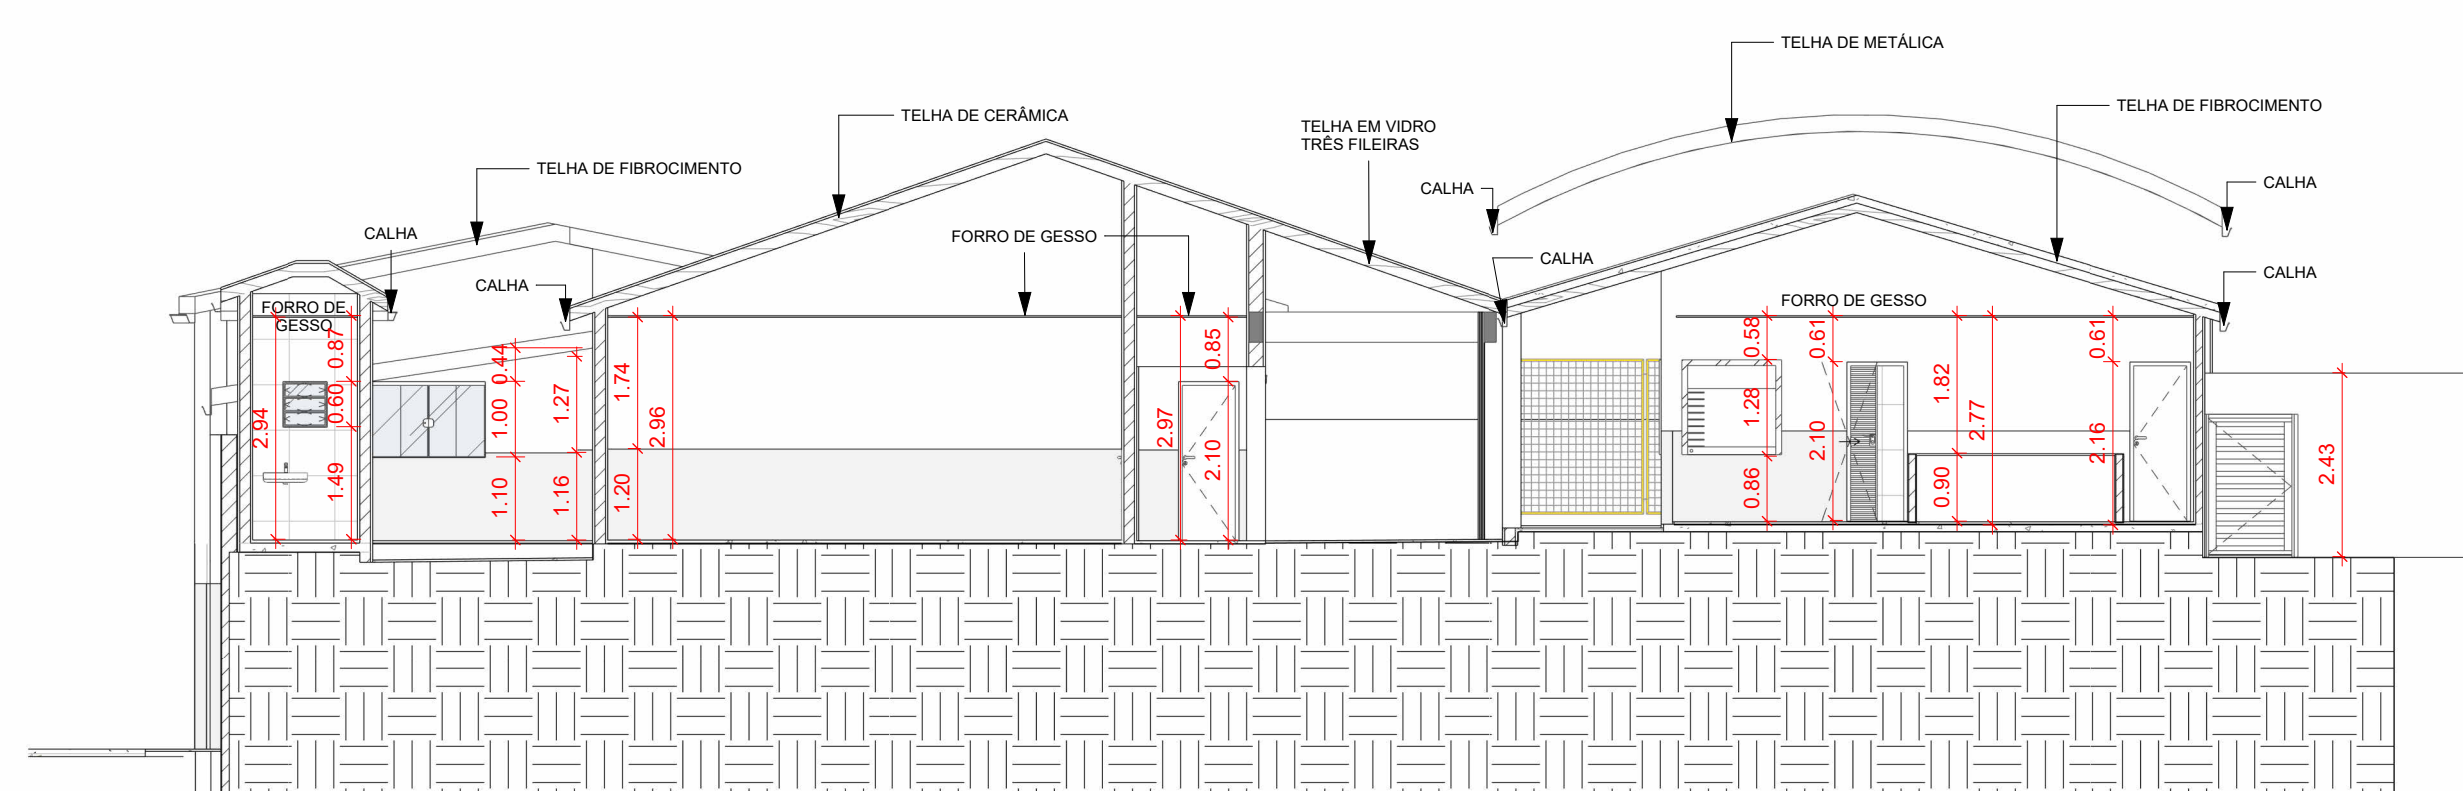

CORTE B
ESC. 1:100

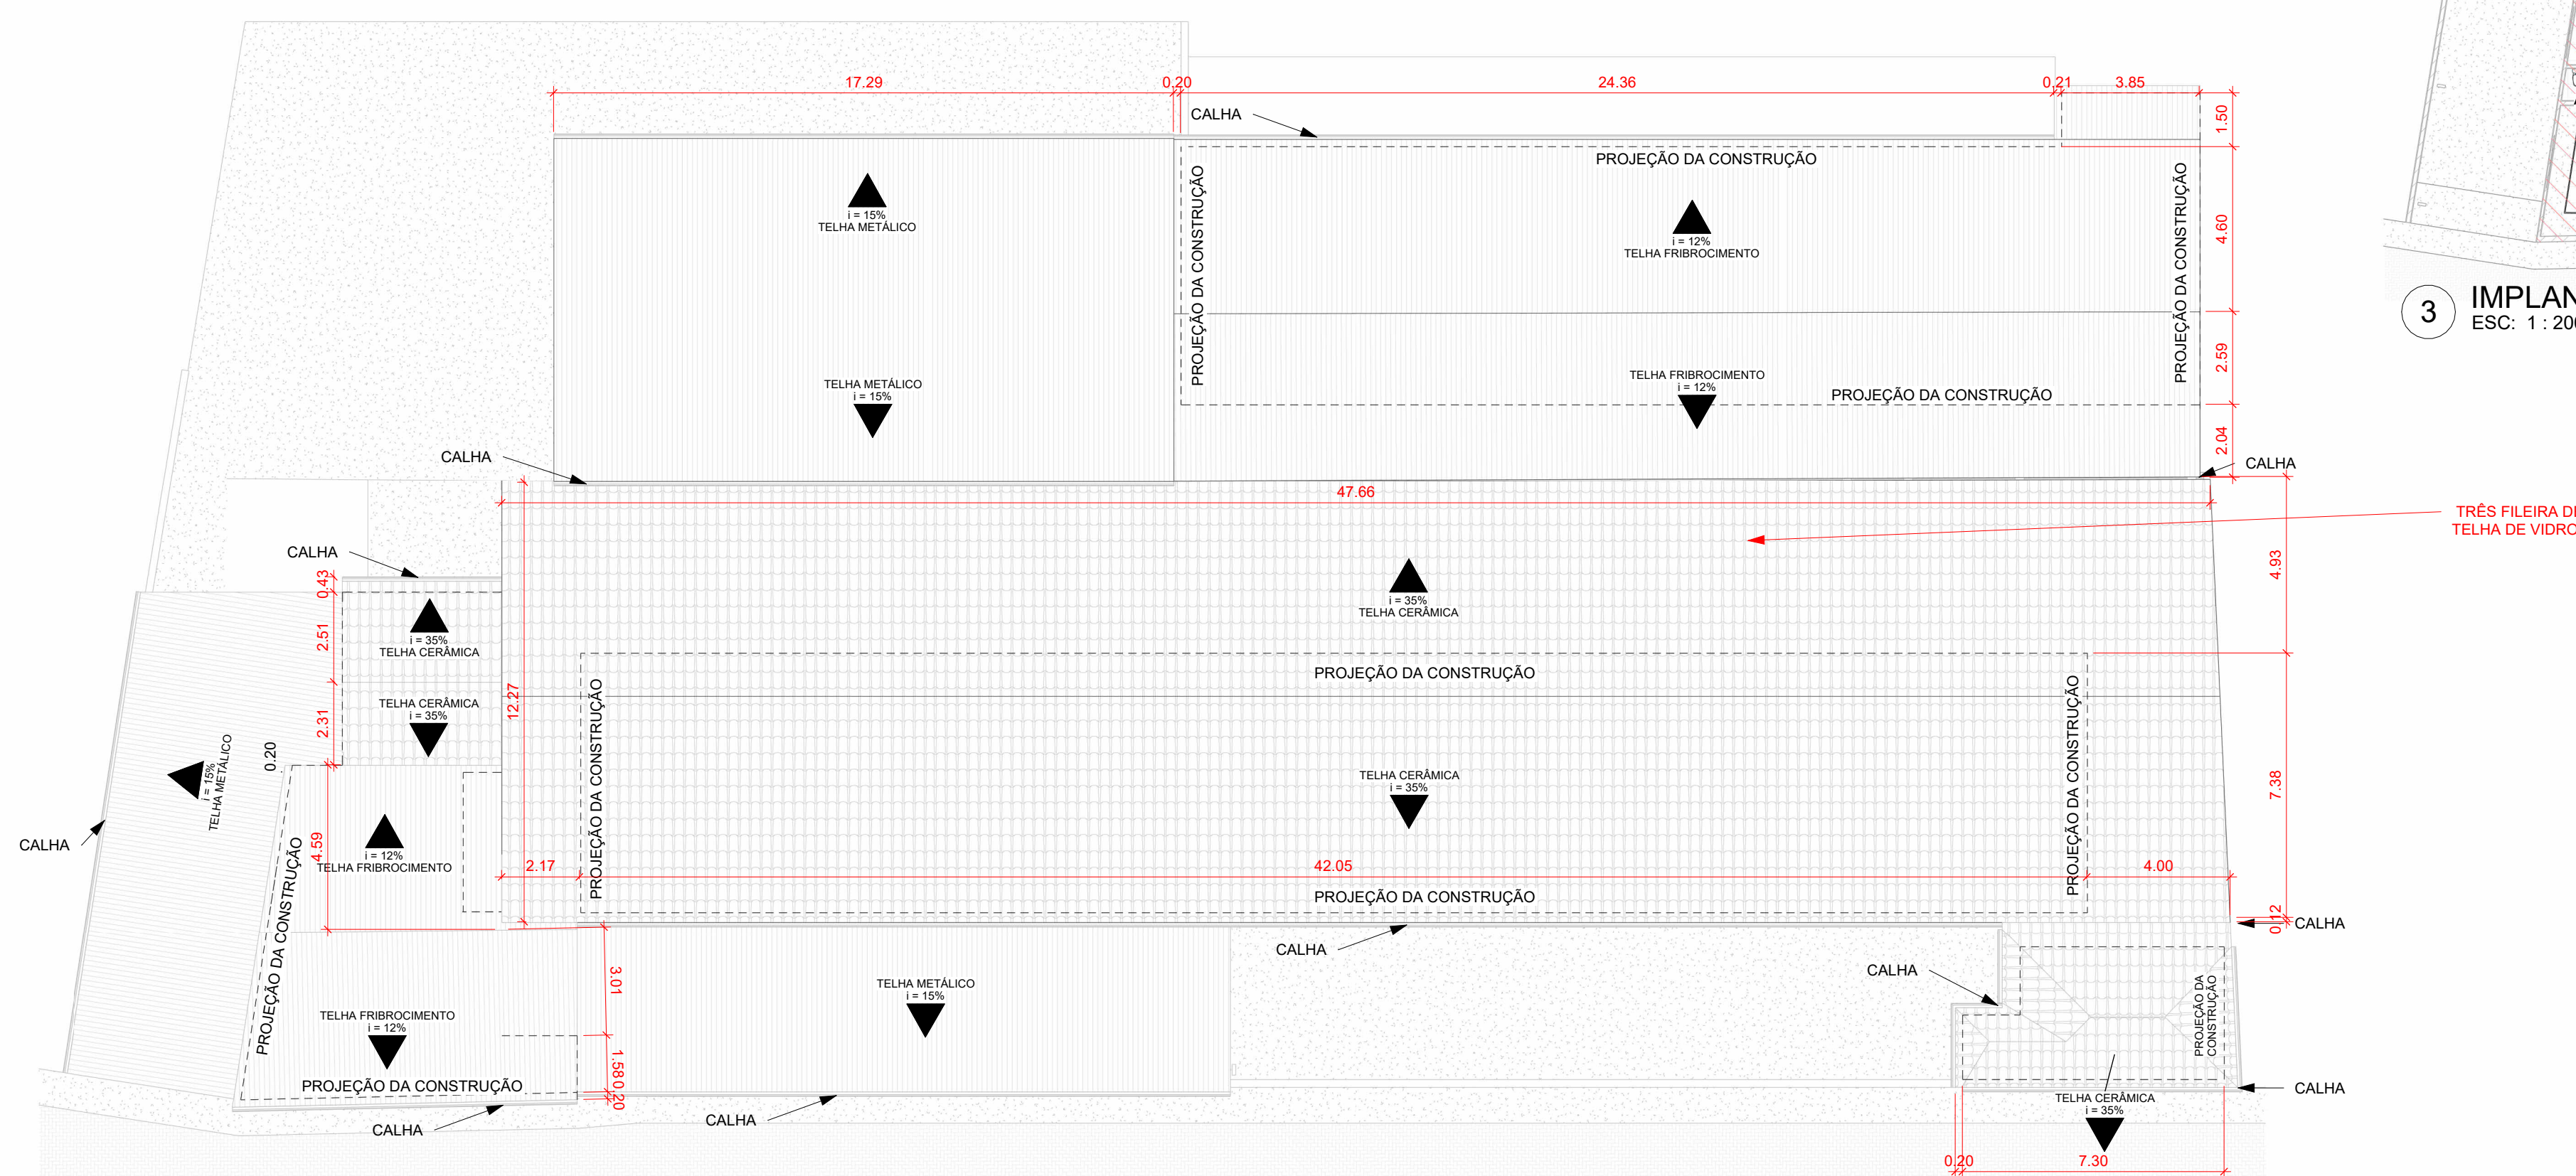

2 COBERTURA
ESC. 1:150

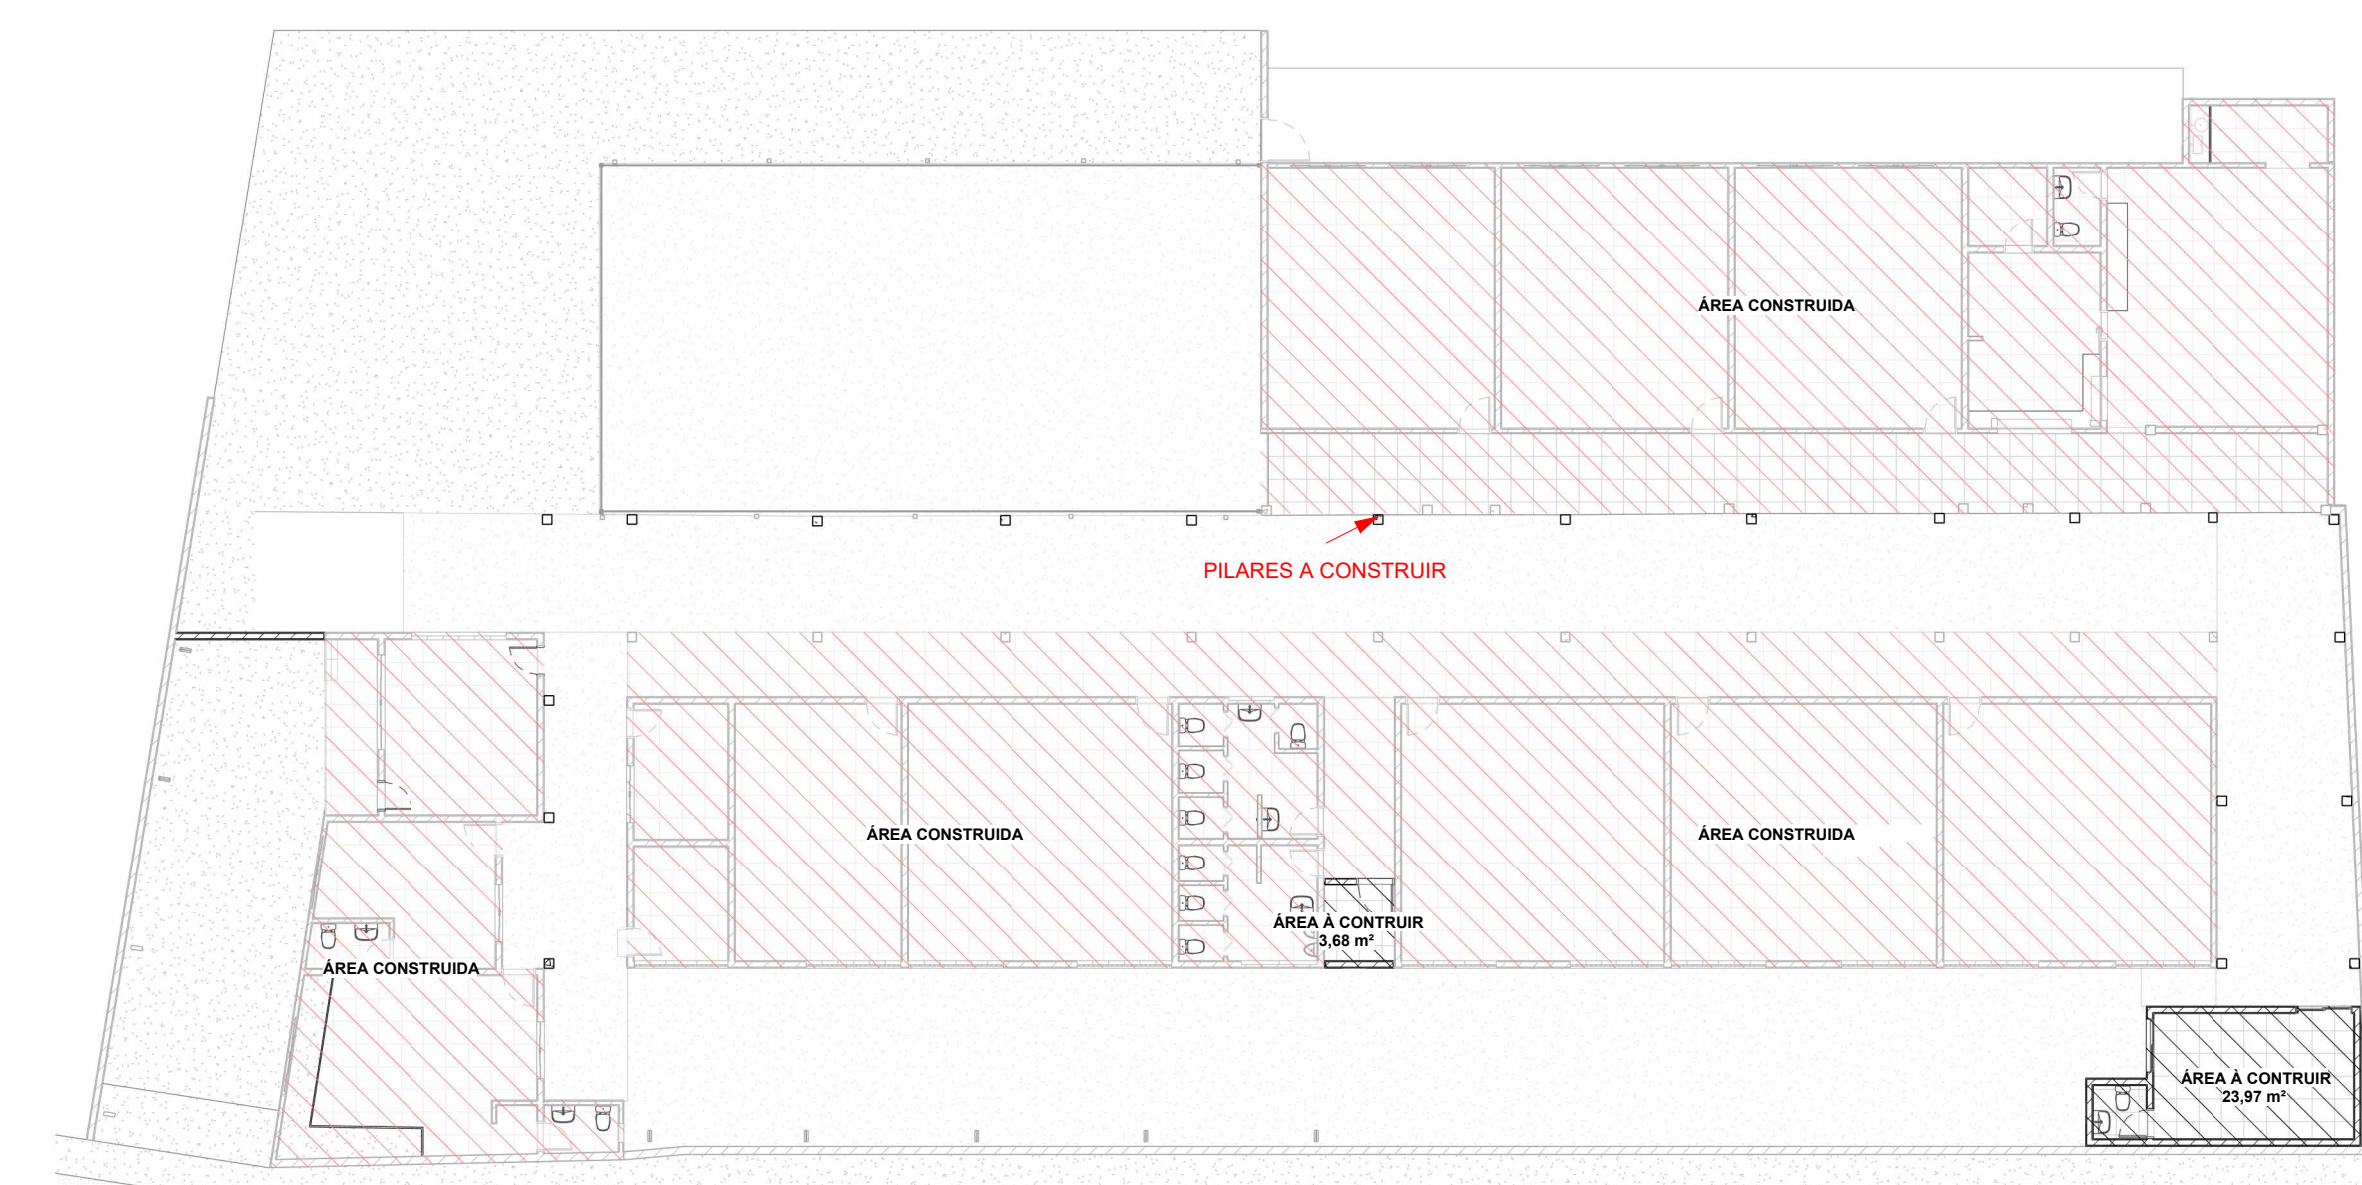

3 IMPLANTAÇÃO
ESC. 1:200

TABELA DE JANELAS				
QTD	CÓD.	DIMENSÕES	Altura do peitoril	
1	J1	0,50 x 0,50	1,14	
6	J2	0,60 x 0,60	1,50	
1	J3	1,20 x 1,00	1,54	
1	J4	1,40 x 1,20	0,72	
3	J5	1,50 x 1,00	1,10	
8	J6	2,00 x 1,00	1,20	
1	J7	2,00 x 1,00	1,43	
1	J8	2,50 x 1,20	1,14	
1	J9	2,48 x 1,50	0,93	
1	J00	2,48 x 1,50	0,90	
10	J10	2,50 x 1,50	0,90	

TABELA DE PORTAS		
QTD	CÓD.	DIMENSÕES
7	P1	0,70 x 2,05
11	P2	FOLHA 0,72 x 2,10 m
19	P3	FOLHA 0,82 x 2,10
1	P4	FOLHA 0,92 x 2,10
1	P5	2,10 x 0,80 m
1	P6	1,50 x 2,10 m
1	P7	1,20 x 2,00 m
1	P11	1,20 x 1,20
1	P12	1,20 x 2,00



MUNICÍPIO DE MARMELOPÓLIS
Estado de Minas Gerais
Rua José Acclino da Silva, nº 18, Centro, CEP: 37.516-000

RESPONSÁVEL TÉCNICO - ENG. CIVIL
Gabrieli Natalis do Nascimento

AUTOR DO PROJETO - ENG. CIVIL
Gabrieli Natalis do Nascimento

PROPRIETÁRIO:
Prefeitura Municipal de Marmelópolis

TÍTULO:
Projeto Arquitetônico Completo

CONTEÚDO:
PLANTA BAIXA, CORTE, COBERTURA E IMPLANTAÇÃO

LOCAL:
RUA DALMO WILSON RIBEIRO, MARMELOPÓLIS-MG

TIPO DE OBRA:
REFORMA E AMPLIAÇÃO

CREA: 330.521/D

CREA: 330.521/D

CNPJ: 16.026.021/0001-41

DATA: 10/07/2025

FOLHA: 01/01

ESCALA: Como indicado