
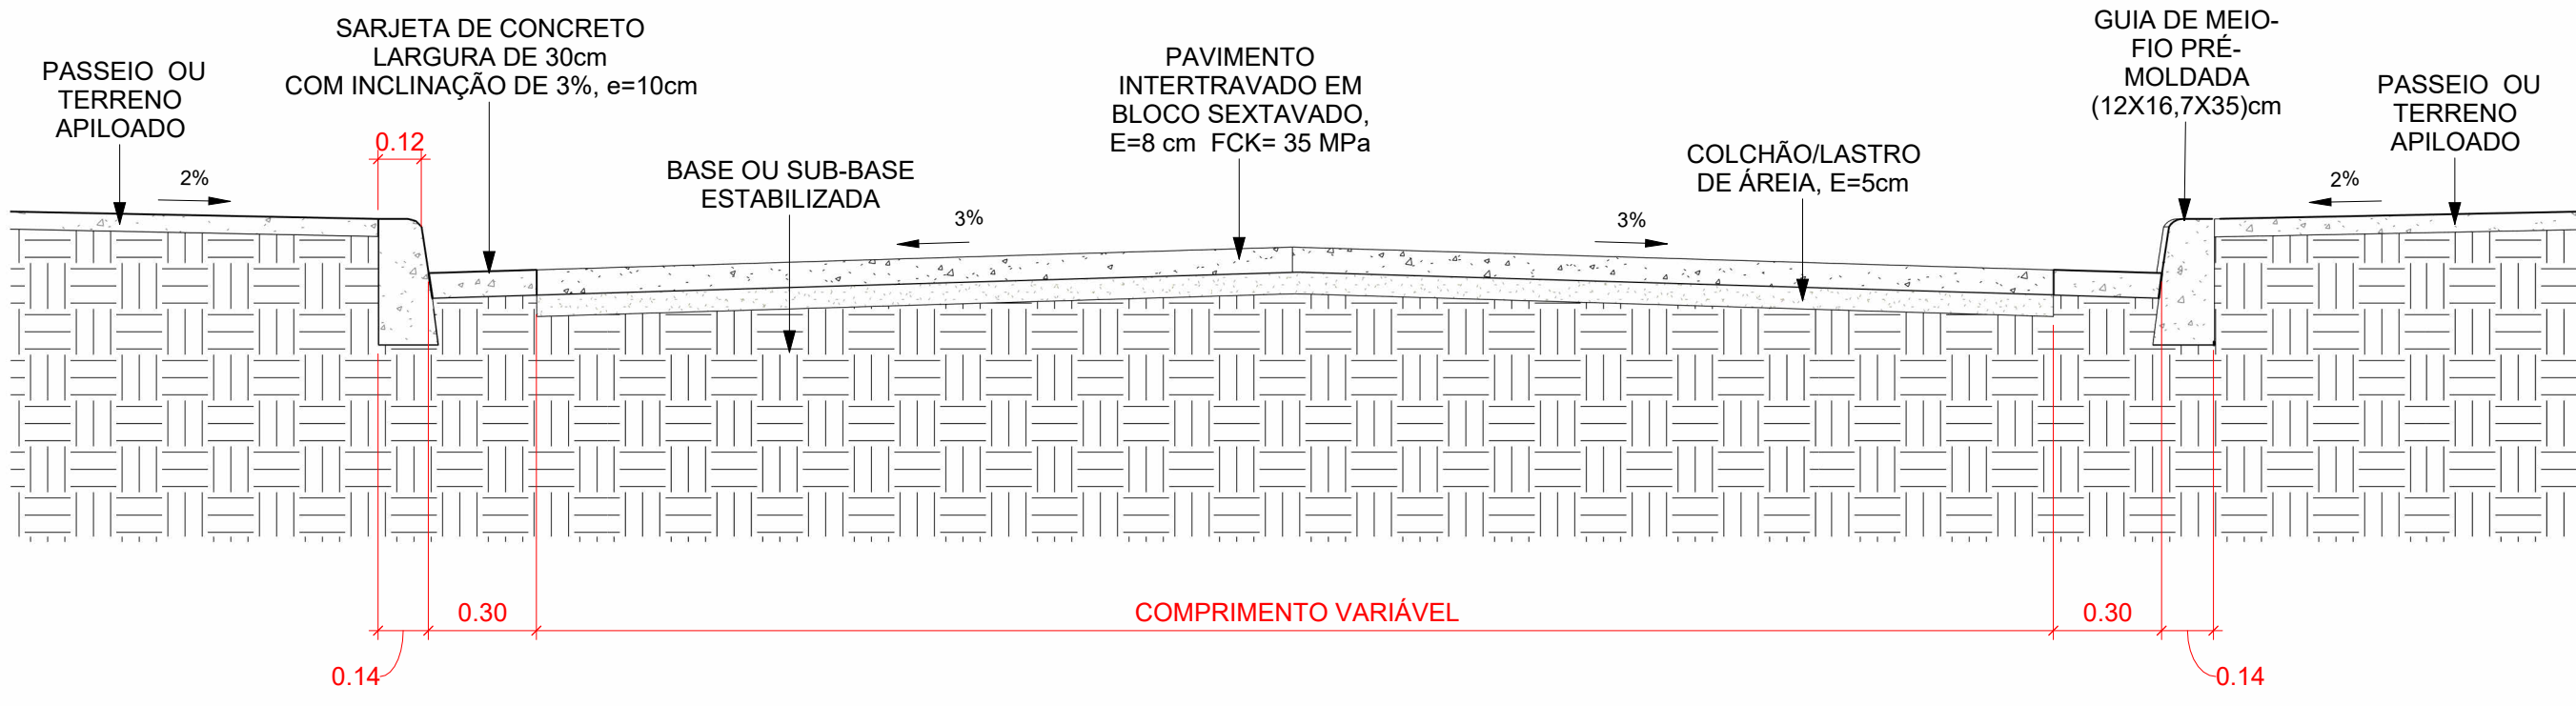


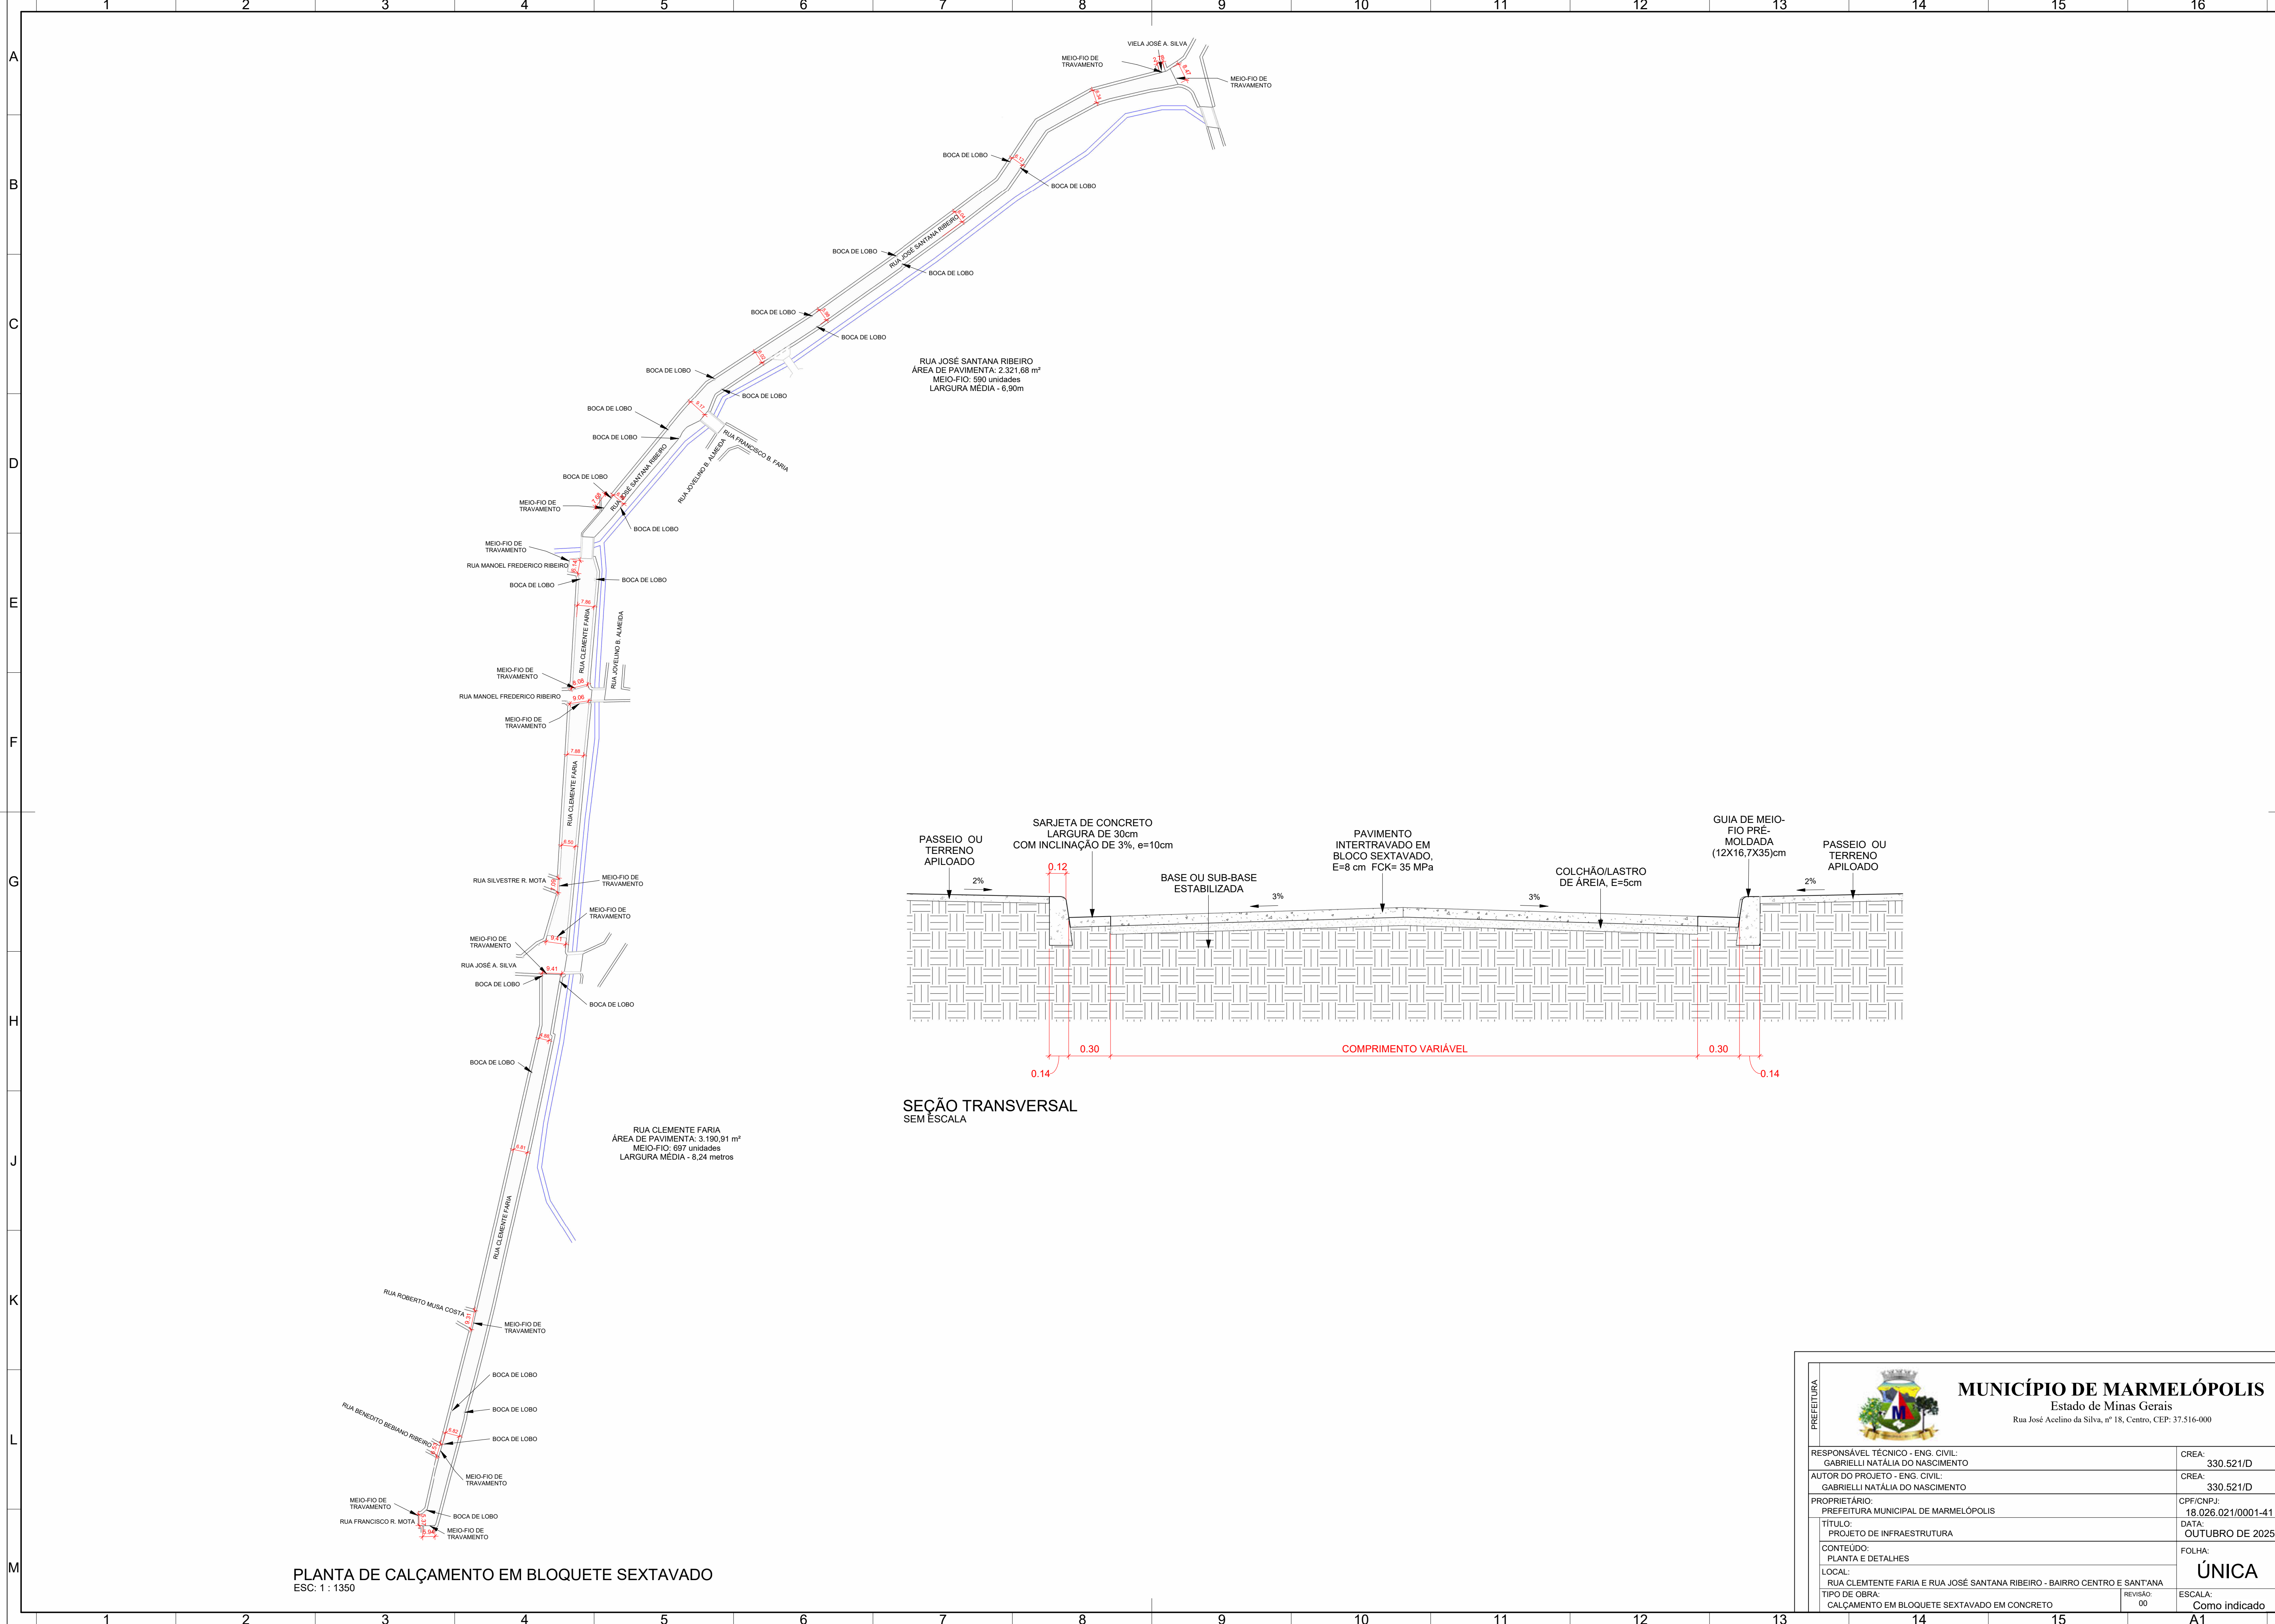

SEÇÃO TRANSVERSAL
SEM ESCALA

PLANTA DE CALÇAMENTO EM BLOQUETE SEXTAVADO
ESC: 1 : 1350

MUNICÍPIO DE MARMELÓPOLIS
Estado de Minas Gerais
Rua José Accilino da Silva, nº 18, Centro, CEP: 37.516-000

RESPONSÁVEL TÉCNICO - ENG. CIVIL: GABRIELLI NATÁLIA DO NASCIMENTO	CREA: 330.521/D
AUTOR DO PROJETO - ENG. CIVIL: GABRIELLI NATÁLIA DO NASCIMENTO	CREA: 330.521/D
PROPRIETÁRIO: PREFEITURA MUNICIPAL DE MARMELÓPOLIS	CPF/CNPJ: 18.026.021/0001-41
TÍTULO: PROJETO DE INFRAESTRUTURA	DATA: OUTUBRO DE 2025
CONTEÚDO: PLANTA E DETALHES	FOLHA: ÚNICA
LOCAL: RUA CLEMENTE FARIA E RUA JOSÉ SANTANA RIBEIRO - BAIRRO CENTRO E SANTANA	ESCALA: Como indicado
TIPO DE OBRA: CALÇAMENTO EM BLOQUETE SEXTAVADO EM CONCRETO	REVISÃO: 00