



SEÇÃO TRANSVERSAL
SEM ESCALA

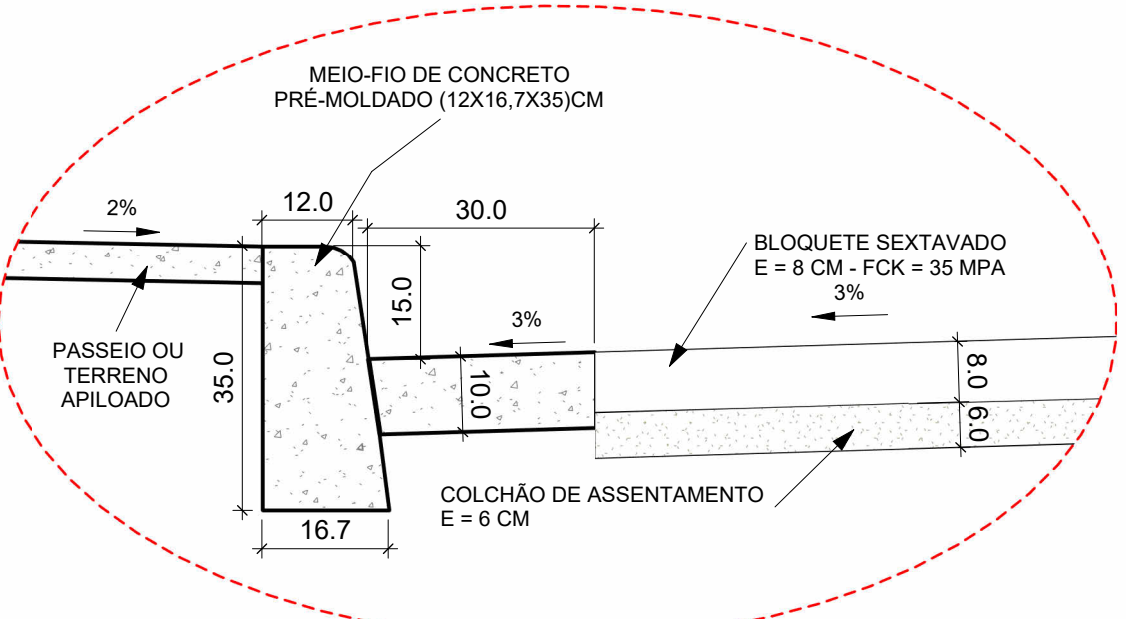

DETALHE SARJETA E MEIO-FIO
SEM ESCALA

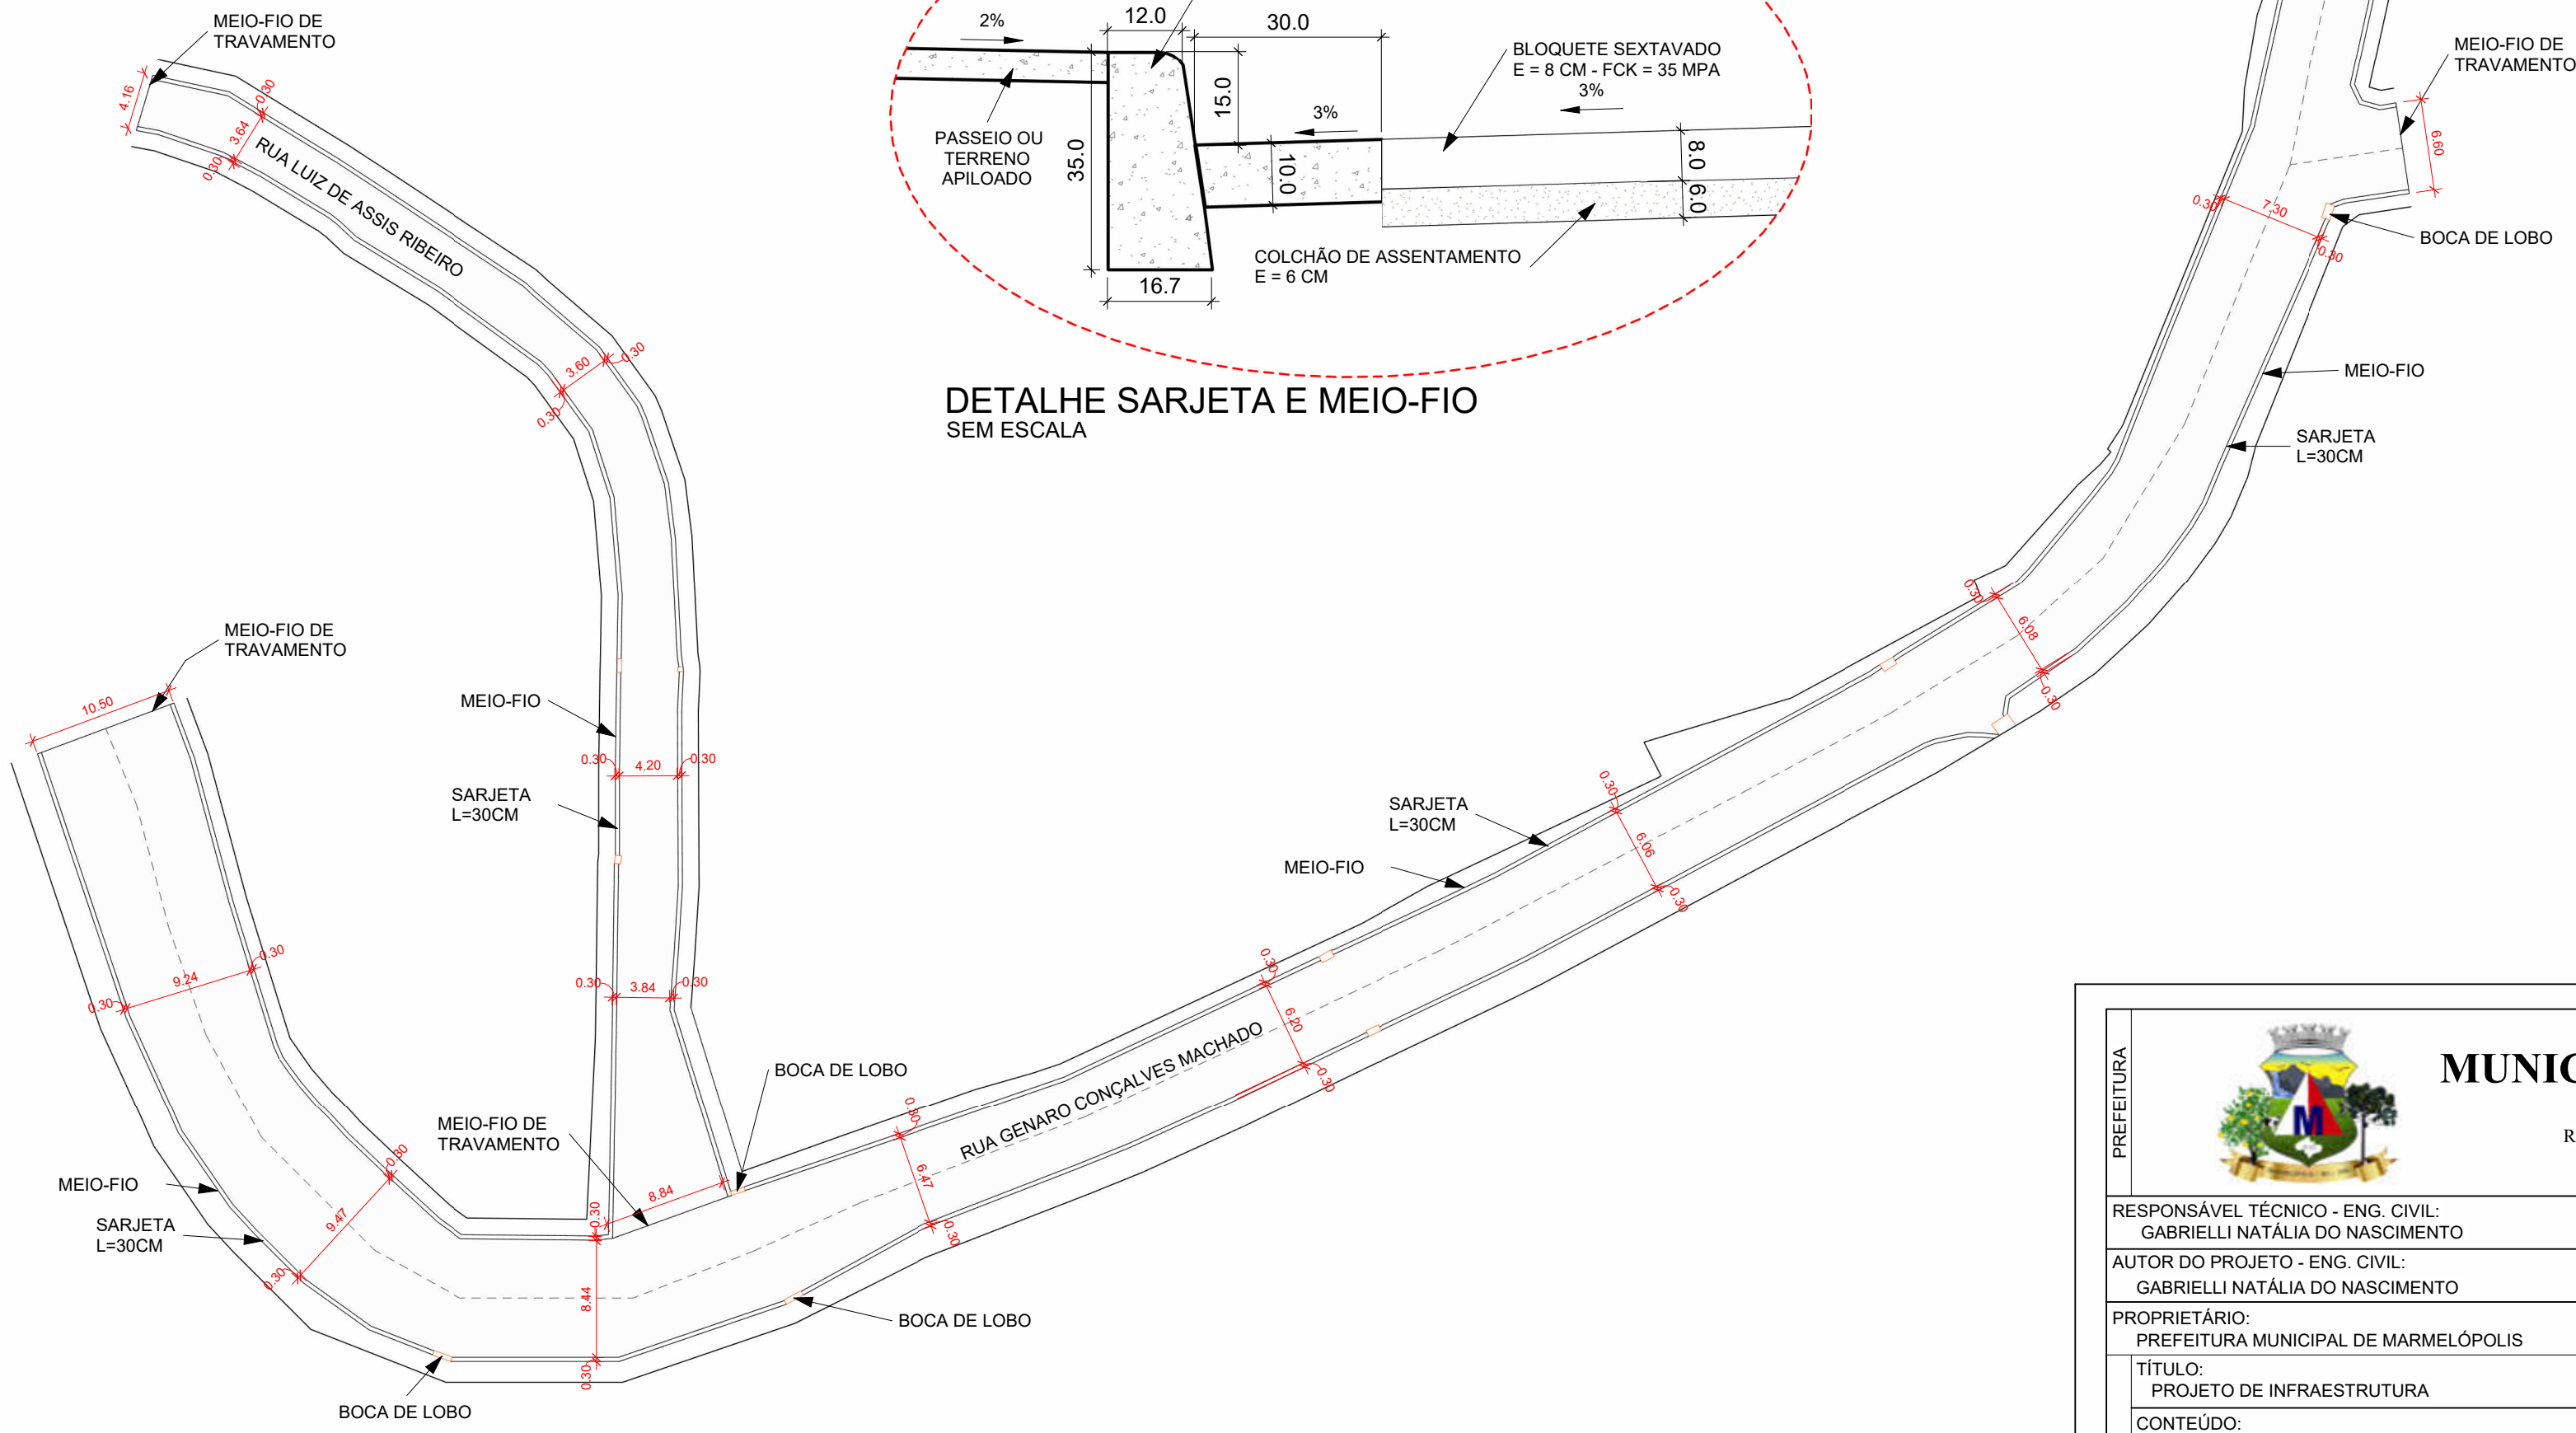

PLANTA DE CALÇAMENTO EM BLOQUETE SEXTAVADO
ESC: 1 : 450

PREFEITURA	<div><div><div>MUNICÍPIO DE MARMELÓPOLIS</div><div>Estado de Minas Gerais</div><div>Rua José Acelino da Silva, nº 18, Centro, CEP: 37.516-000</div></div></div>		
	RESPONSÁVEL TÉCNICO - ENG. CIVIL: GABRIELLI NATÁLIA DO NASCIMENTO		CREA: 330.521/D
	AUTOR DO PROJETO - ENG. CIVIL: GABRIELLI NATÁLIA DO NASCIMENTO		CREA: 330.521/D
	PROPRIETÁRIO: PREFEITURA MUNICIPAL DE MARMELÓPOLIS		CPF/CNPJ: 18.026.021/0001-41
	TÍTULO: PROJETO DE INFRAESTRUTURA		DATA: SETEMBRO DE 2025
	CONTEÚDO: PLANTA E DETALHES		FOLHA: ÚNICA
	LOCAL: RUA GENARO G. MACHADO, RUA LUIZ DE ASSIS. RIBEIRO e RUA ANTÔNIO RIBEIRO COURA		ESCALA: Como indicado
TIPO DE OBRA: CALÇAMENTO EM BLOQUETE SEXTAVADO EM CONCRETO		REVISÃO: 01	